






Front Elevation Scale: 1/4" = 1'-0"

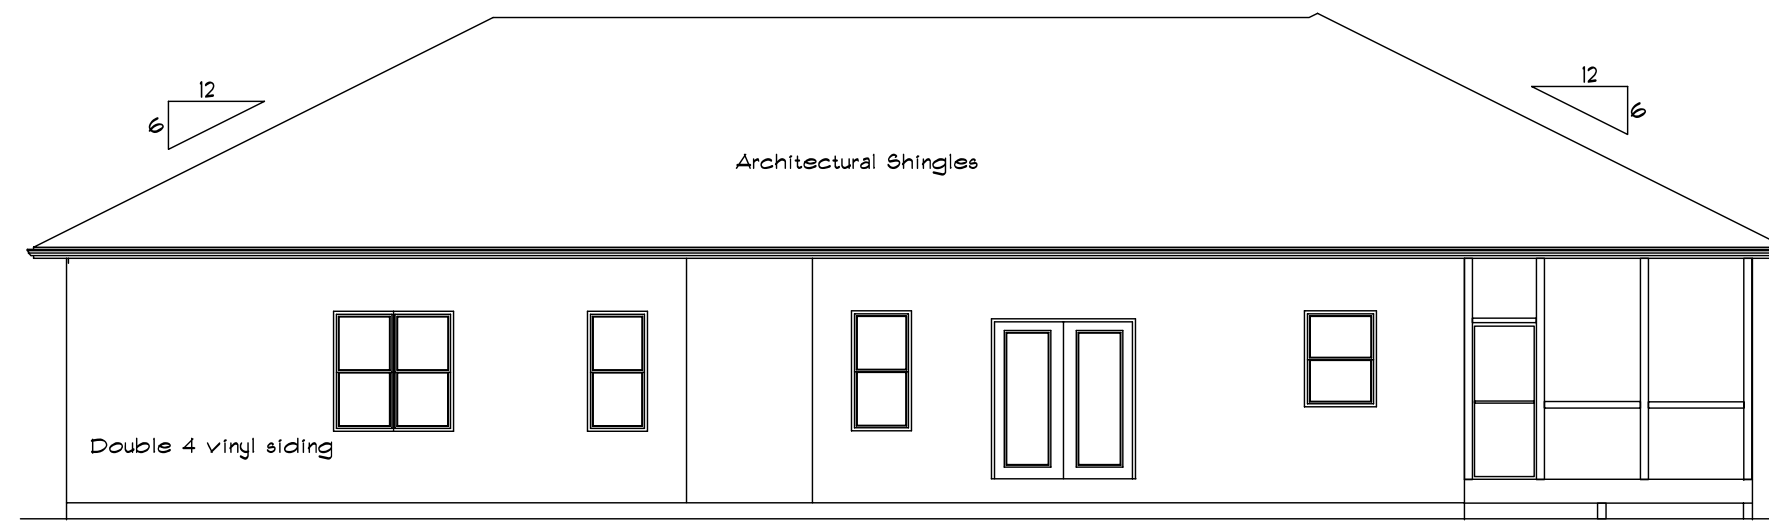

Rear Elevation Scale: 1/8" = 1'-0"

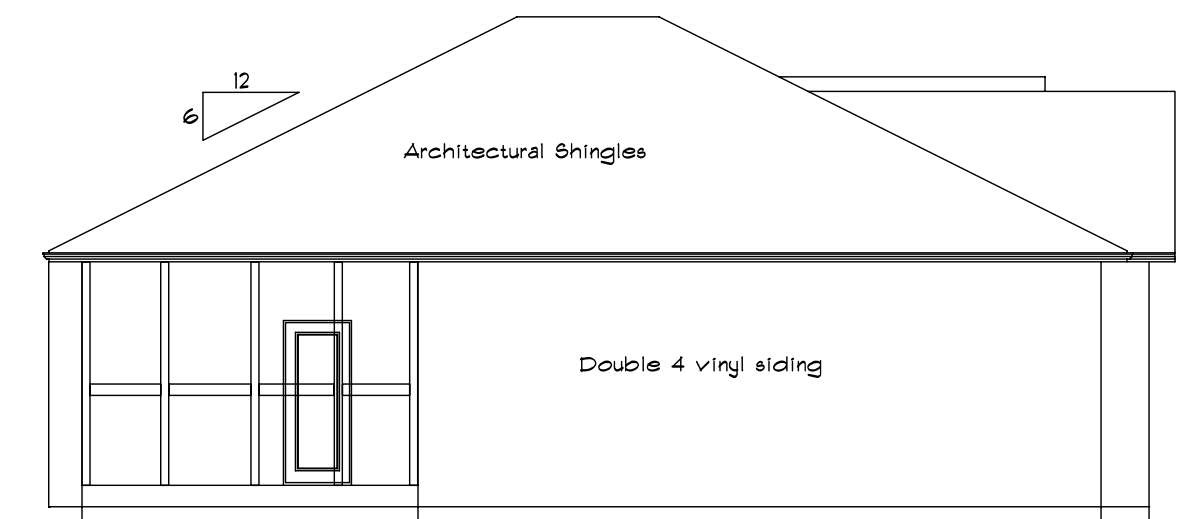

Left Elevation Scale: 1/8" = 1'-0"

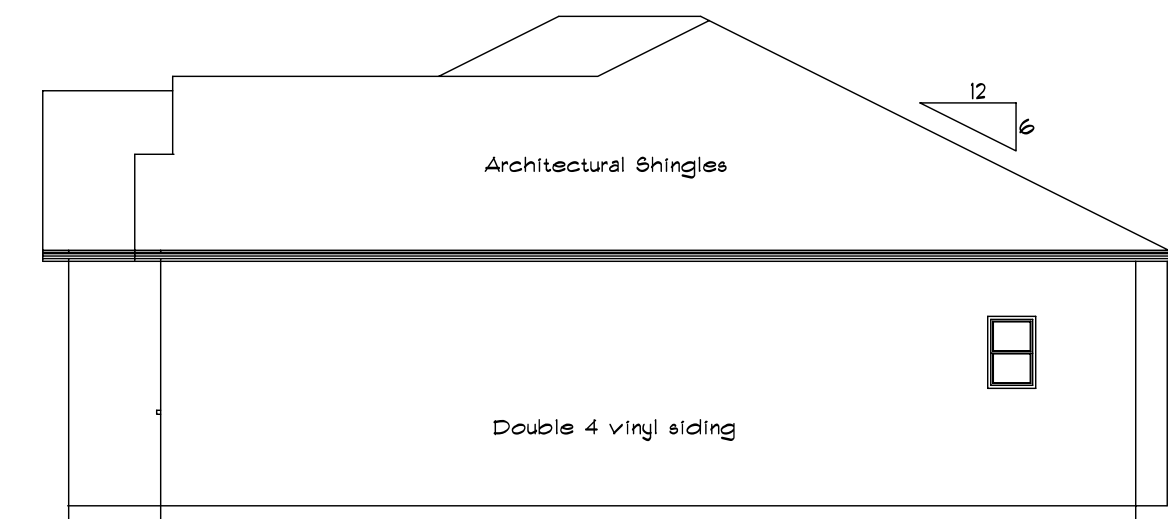

Right Elevation Scale: 1/8" = 1'-0"