





Front Elevation

Scale 1/4"=1'0"

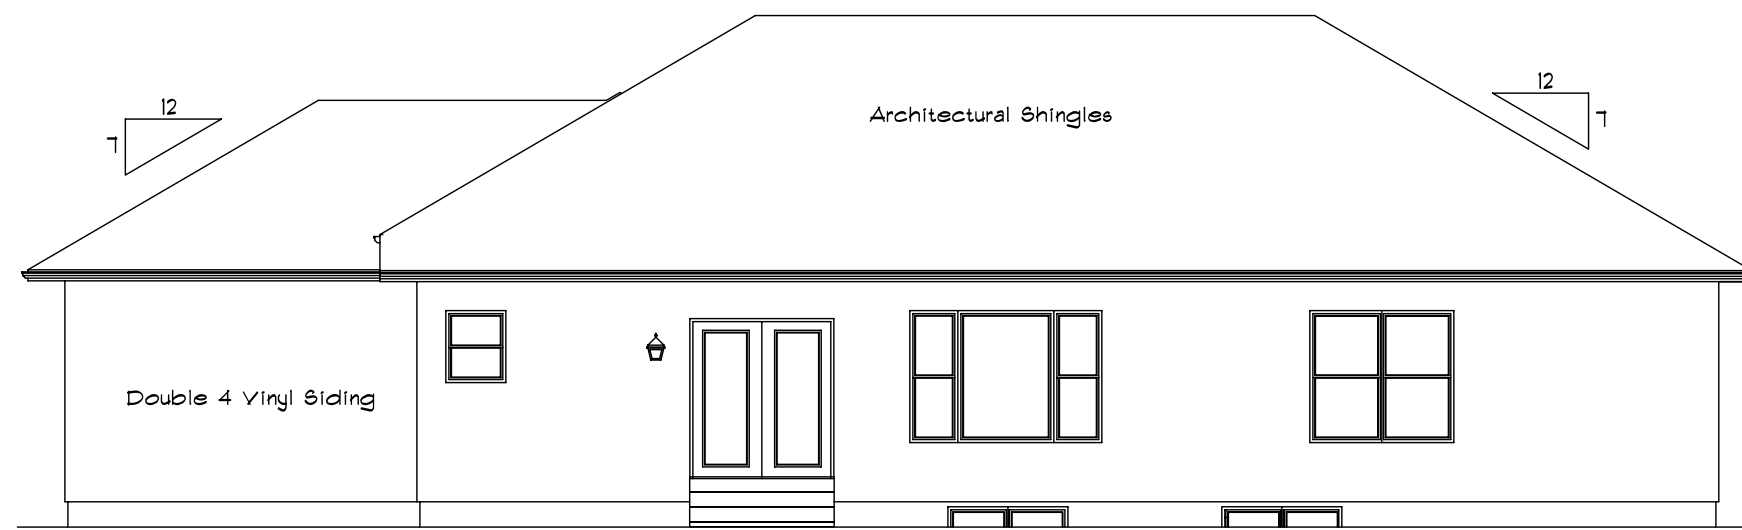


Rear Elevation

Scale: 1/8"=1'0"

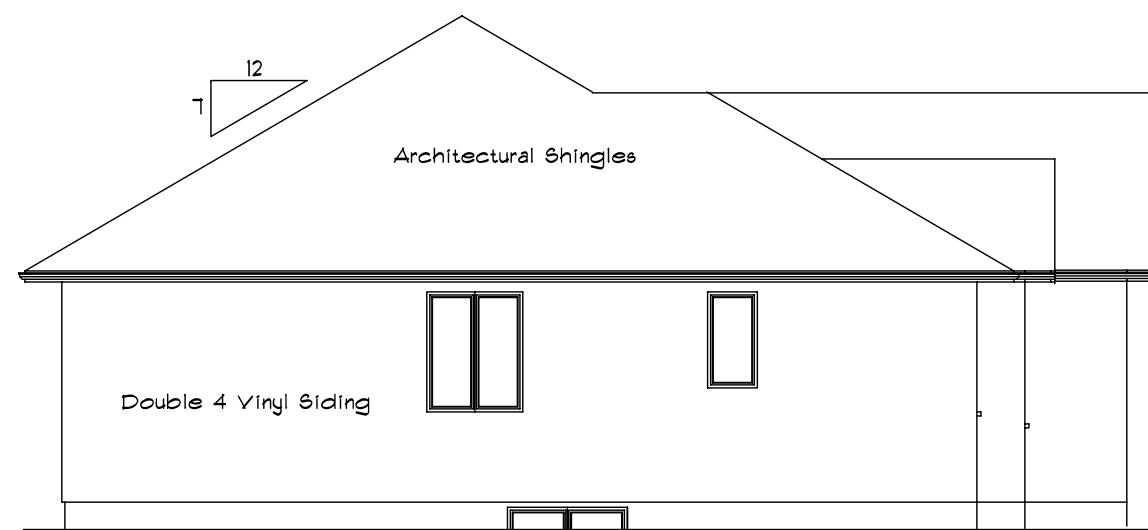

Left Elevation

Scale: 1/8"=1'0"

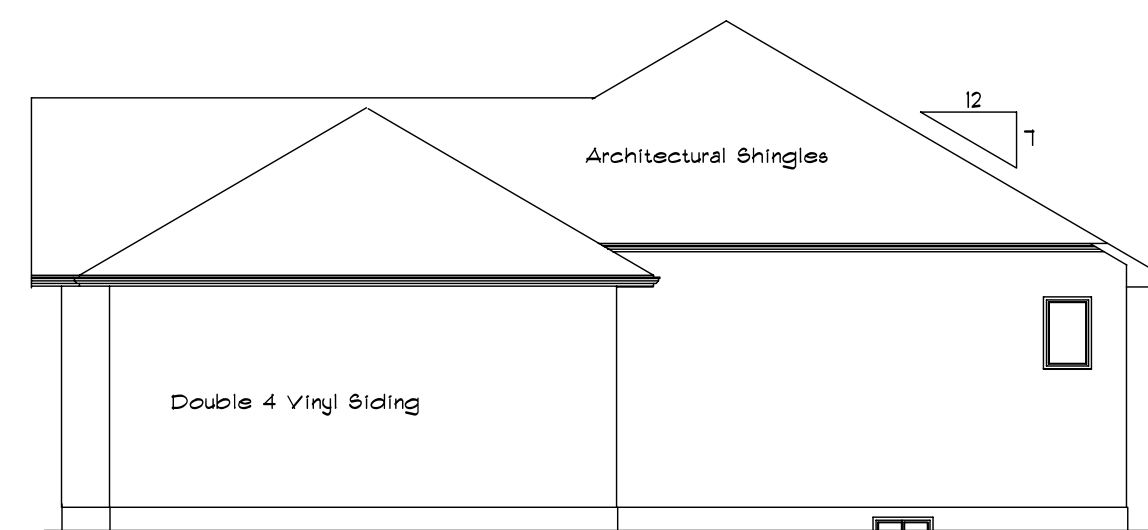

Right Elevation

Scale: 1/8"=1'0"