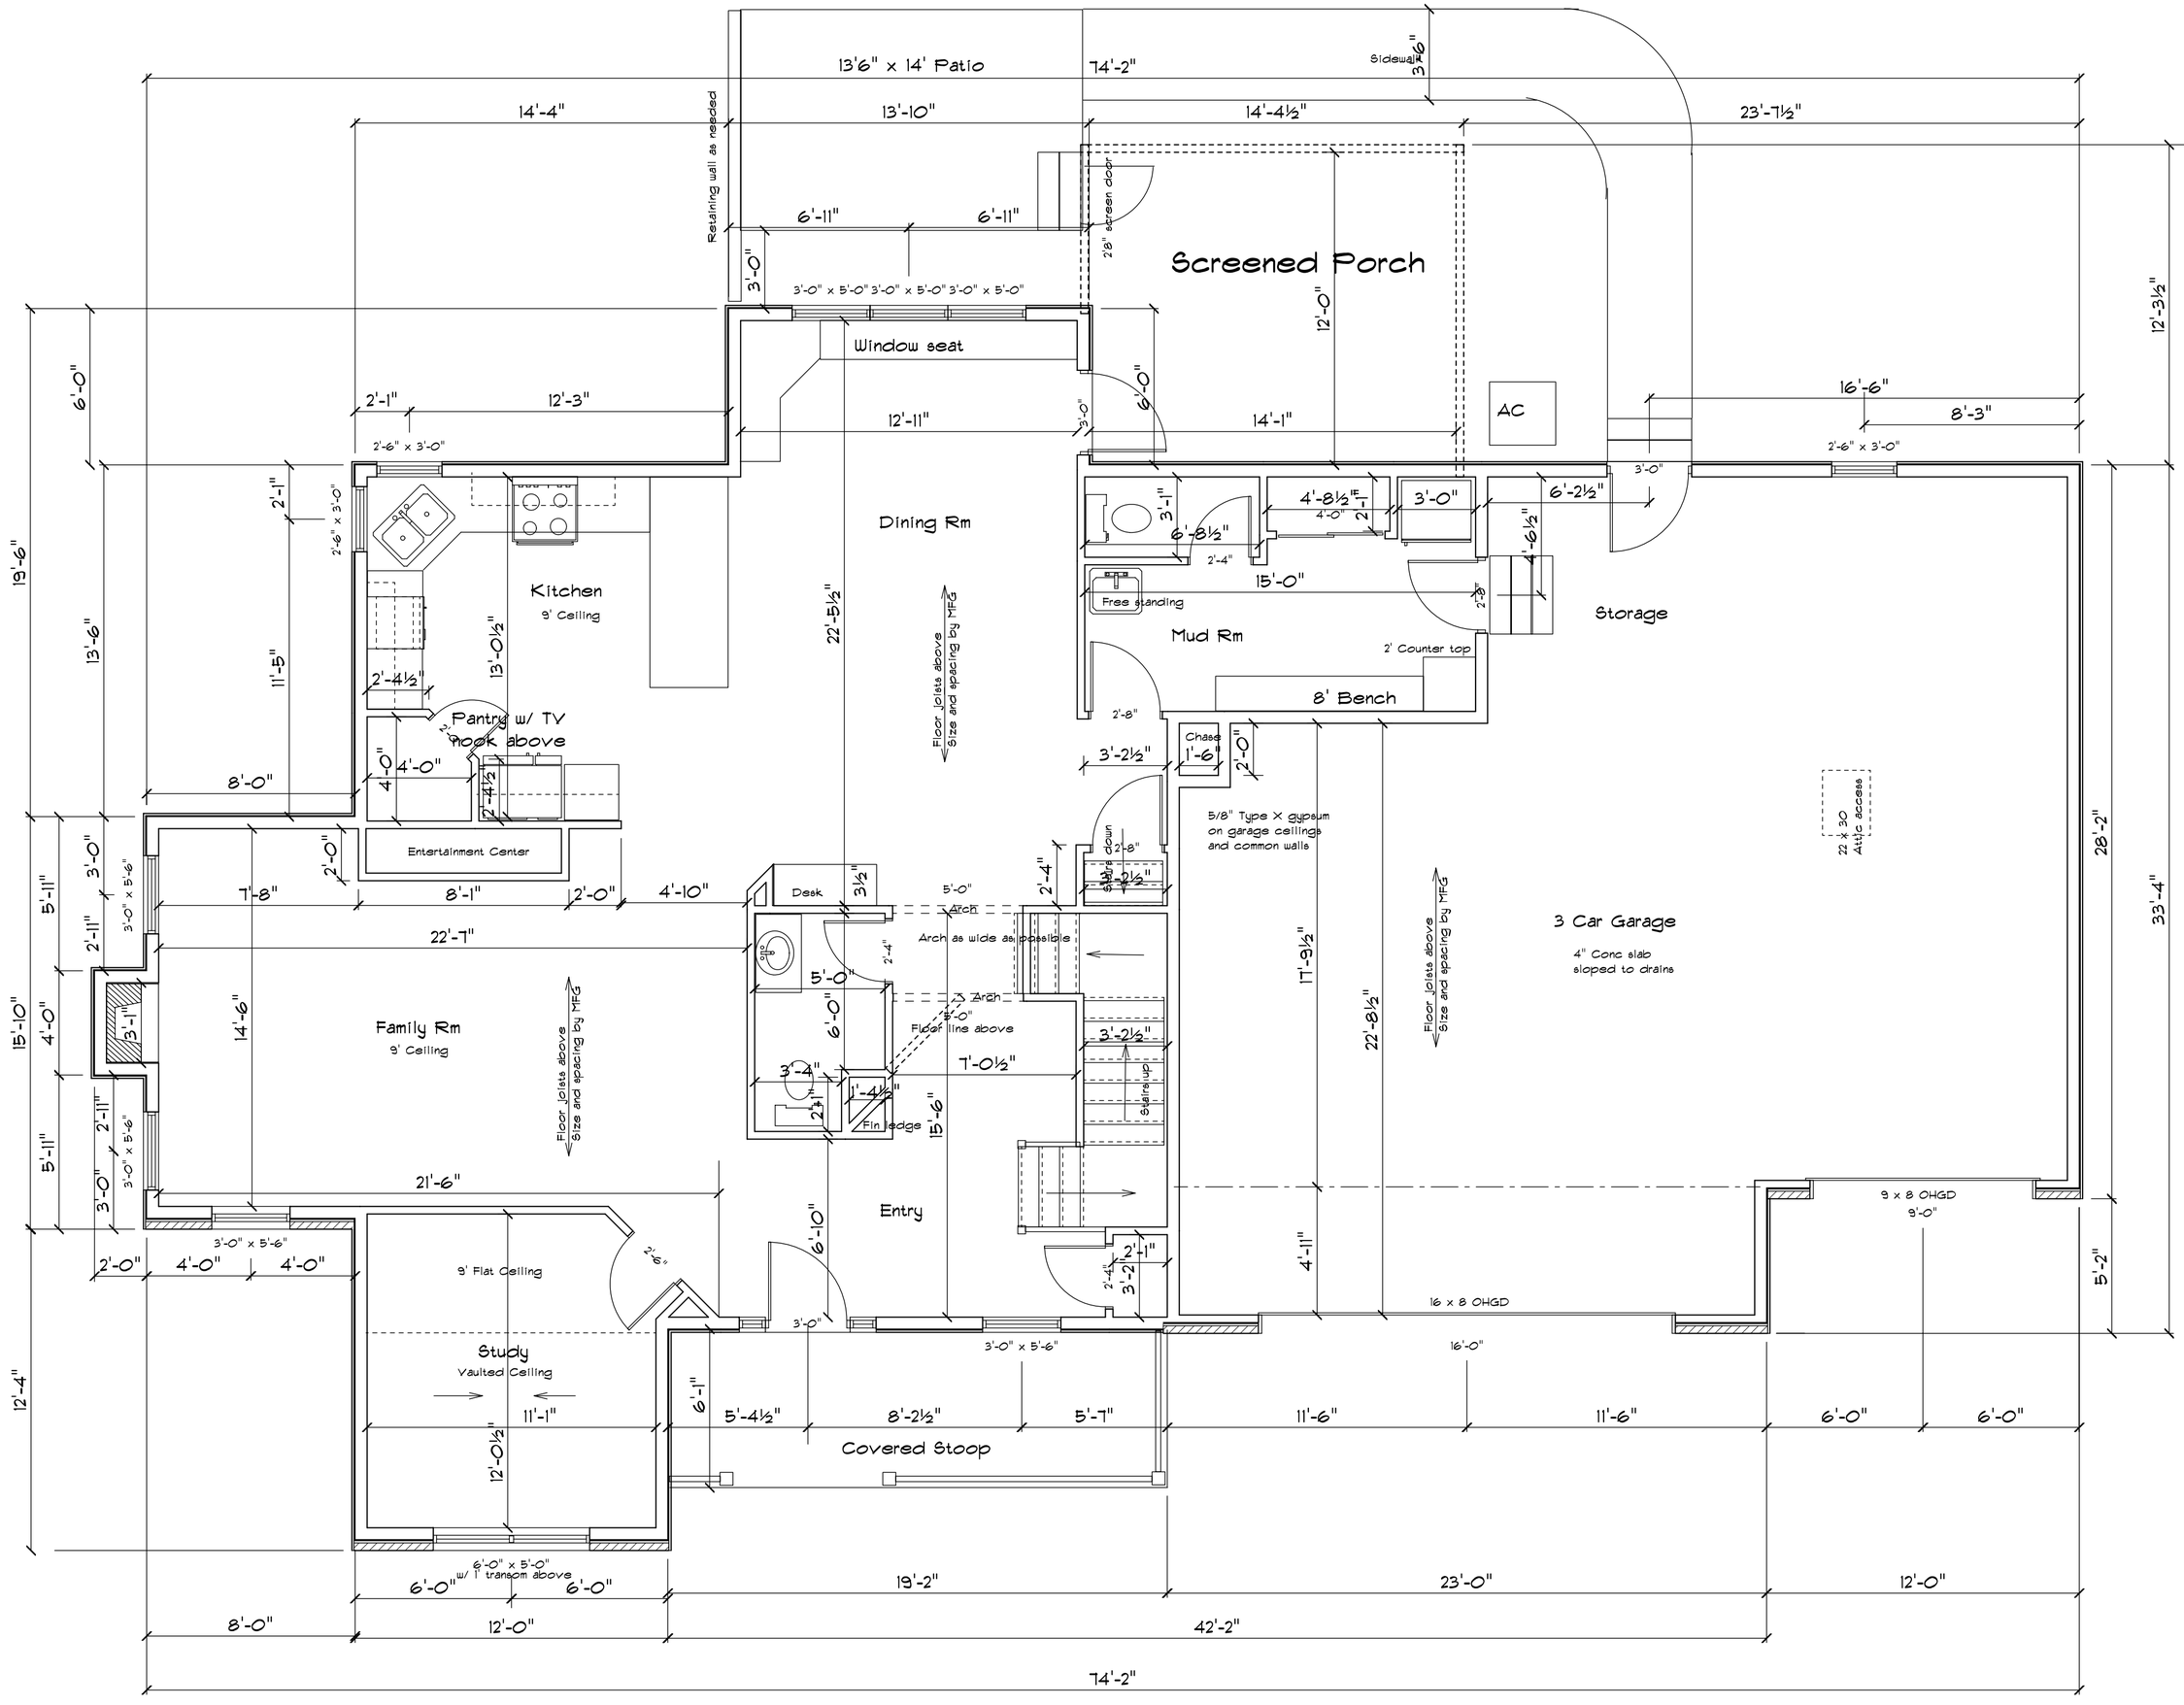

First Floor Plan 1497 SF Scale: 1/4" = 1'0"